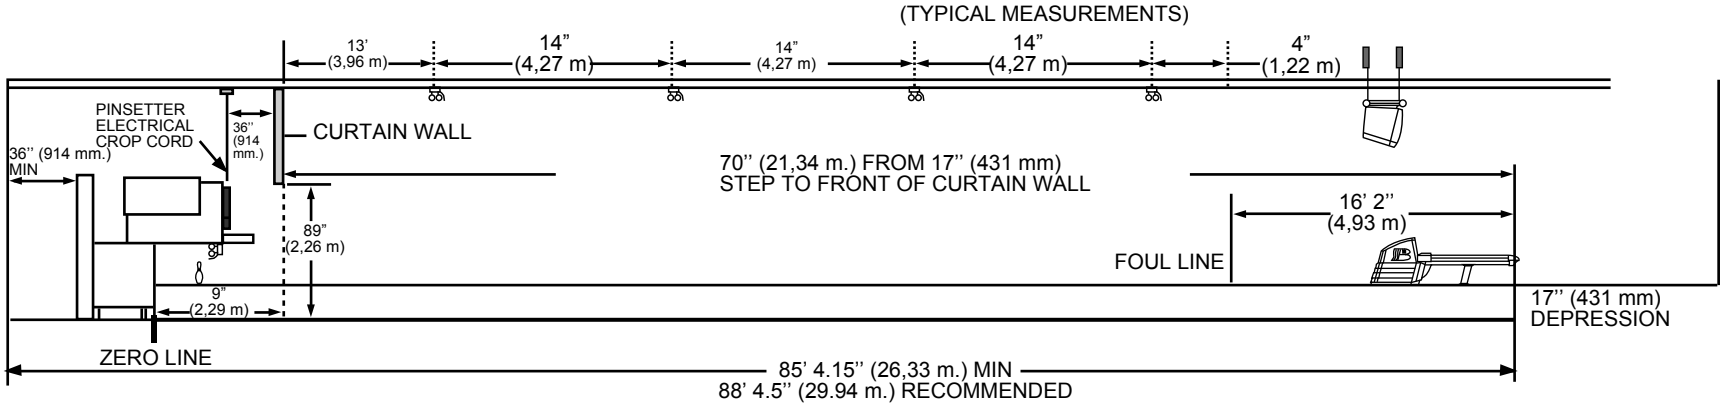
(TYPICAL MEASUREMENTS)
13'
(3,96 m)
14"
(4,27 m)
14"
(4,27 m)
14"
(4,27 m)
4"
(1,22 m)
PINSETTER
ELECTRICAL
CROP CORD
36" (914 mm.)
MIN
36" (914 mm.)
CURTAIN WALL
70" (21,34 m.) FROM 17" (431 mm)
STEP TO FRONT OF CURTAIN WALL
16' 2"
(4,93 m)
FOUL LINE
89"
(2,26 m)
9"
(2,29 m)
17" (431 mm)
DEPRESSION
ZERO LINE
85' 4.15" (26,33 m.) MIN
88' 4.5" (29.94 m.) RECOMMENDED

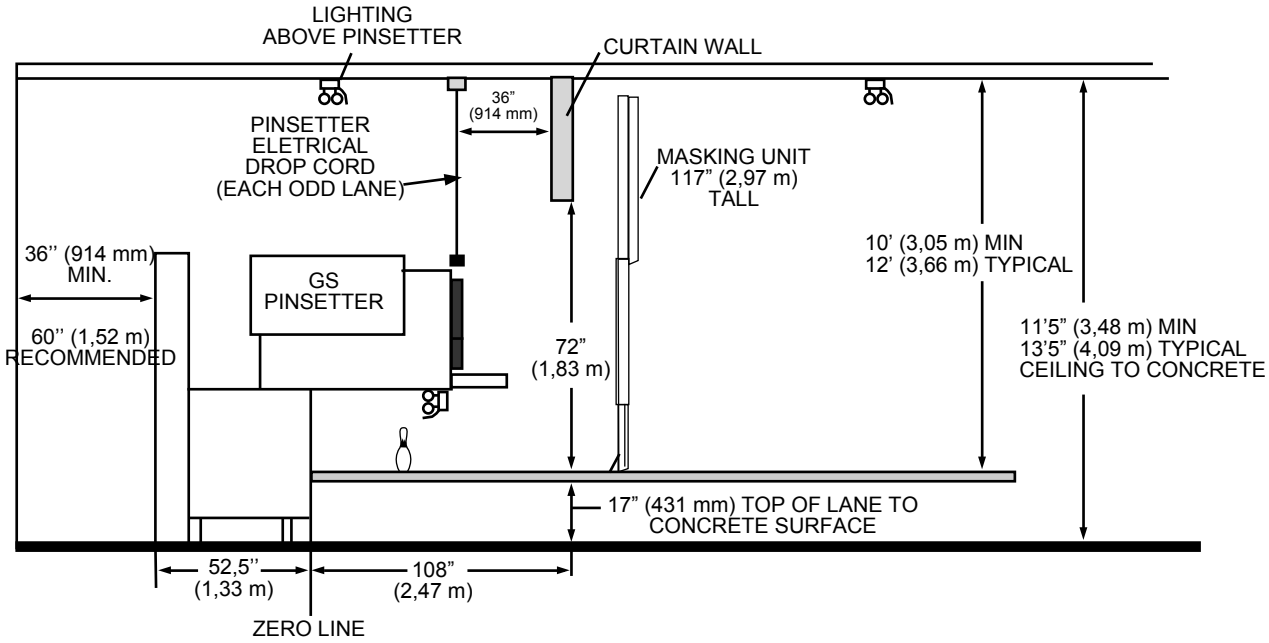
LIGHTING
ABOVE PINSETTER
CURTAIN WALL
36"
(914 mm)
PINSETTER
ELETRICAL
DROP CORD
(EACH ODD LANE)
MASKING UNIT
117" (2,97 m)
TALL
36" (914 mm)
MIN.
GS
PINSETTER
10' (3,05 m) MIN
12' (3,66 m) TYPICAL
60" (1,52 m)
RECOMMENDED
72"
(1,83 m)
11'5" (3,48 m) MIN
13'5" (4,09 m) TYPICAL
CEILING TO CONCRETE
17" (431 mm) TOP OF LANE TO
CONCRETE SURFACE
52,5"
(1,33 m)
108"
(2,47 m)
ZERO LINE